

Městský úřad Strakonice

Odbor dopravy



OMEXOM GA Energo, s.r.o.
Na Střílně 1928/8
Bolevec
323 00 Plzeň
IČ: 49196812

Naše značka:
MUST/053101/2017/OD/hev

Vyřizuje:
Ing. Hejpetrová 383 700 256

Datum:
13. listopadu 2017

ÚŘAD MĚSTYSE ČESTICE	
Č.j. <i>UMC - 0456 / 2017</i>	Spisový znak <i>624</i>
Došlo <i>16 - 11 - 2017</i>	Počet listů <i>3</i>
Zpracovatel <i>Milan Hejda, starosta</i>	Počet příloh / listů příloh <i>1/1</i>

VEŘEJNÁ VYHLÁŠKA opatření obecné povahy stanovení přechodné úpravy provozu

Městský úřad Strakonice, odbor dopravy, jako věcně a místně příslušný úřad podle § 124 odst. 6 zákona č. 361/2000 Sb., o provozu na pozemních komunikacích a o změnách některých zákonů (zákon o silničním provozu), ve znění pozdějších předpisů (dále jen „zákon o provozu na pozemních komunikacích“) podle § 77 odst. 1 písm. c) zákona o provozu na pozemních komunikacích a po předchozím písemném vyjádření Policie ČR-KŘ, DI Strakonice č.j. KRPC-157210-1/ČJ-2017-020706 ze dne 8.11.2017

s t a n o v u j e

žadateli:

společnosti OMEXOM GA Energo, s.r.o.. Na Střílně 1928/8, Bolevec, 323 00 Plzeň. IČ: 49196812

přechodnou úpravu provozu na silnici č. III/17016 v obci Čestice ve směru z centra obce na Nahořany

z důvodu provádění výkopových prací – pokládka kabelu NN ve dnech od 20.11.2017 do 27.11.2017 za těchto podmínek:

- 1) Přechodná úprava provozu bude vyznačena ve smyslu předloženého schváleného návrhu dopravně inženýrského opatření, které je nedílnou přílohou tohoto stanovení.
- 2) V případě vzniku dopravních komplikací bude provoz řízen pověřenými pracovníky v reflexních vestách.
- 3) Případné výkopy budou zajištěny proti pádu osob do nich.
- 4) Dopravní značení bude osazeno odbornou firmou před zahájením.
- 5) Dopravní značení bude osazeno v souladu s vyhláškou Ministerstva dopravy č. 294/2015 Sb., kterou se provádějí pravidla provozu na pozemních komunikacích.
- 6) Dopravní značení bude provedeno a instalováno odbornou firmou v souladu s požadavky TP 65 a TP 66 – „Zásady pro dopravní značení na pozemních komunikacích“ a s ohledem na umístění stávajícího dopravního značení (nutnost zachování požadovaného minimálního odstupu dopravních značek – alespoň 30 m, v obci nejméně 10 m).

- 7) Po celou dobu bude prováděna kontrola a údržba dopravního značení. Žadatel zodpovídá za jeho řádný stav a případnou obnovu během celé doby umístění.
- 8) Po skončení akce bude přechodné dopravní značení neprodleně odstraněno a uvedeno do původního stavu.
- 9) Za dodržení veškerých podmínek tohoto stanovení zodpovídá **pan Milan Klimeš – tel. 733 746 582**. Tato osoba musí být v době aplikace dopravně inženýrského opatření na uvedeném telefonu zastizitelná.
- 10) V případě potřeby si Policie ČR vyhrazuje právo dopravní značení změnit či doplnit v rámci zajištění BESIP.


Odůvodnění:

Zdejší silniční správní úřad obdržel dne 13.11.2017 žádost společnosti OMEXOM GA Energo, s.r.o., Na Střilně 1928/8, Bolevec, 323 00 Plzeň, IČ: 49196812, o stanovení přechodné úpravy provozu na silnici č. III/17016 v obci Čestice ve směru z centra obce na Nahořany, z důvodu provádění výkopových prací – pokládka kabelu NN ve dnech od 20.11.2017 do 27.11.2017. K žádosti byla přiložena situace s navrženým přechodným dopravním značením a souhlasné vyjádření dotčeného orgánu - Policie ČR, dopravního inspektorátu Strakonice.


Protože navržené přechodné dopravní značky ukládají účastníkům provozu povinnosti odchylné od obecné úpravy provozu na pozemních komunikacích, stanovuje se přechodná úprava provozu formou opatření obecné povahy. V případě stanovení přechodné úpravy provozu se dle § 77 odst. 5 zákona o provozu na pozemních komunikacích návrh opatření obecné povahy nedoručuje ani se nevyzývají dotčené osoby k podávání připomínek nebo námitek.

Poučení:

Toto opatření obecné povahy nabývá účinnosti pátým dnem po dni vyvěšení veřejné vyhlášky (§ 77 odst. 5 zákona o provozu na pozemních komunikacích). Proti opatření obecné povahy nelze podat opravný prostředek. Soulad opatření obecné povahy s právními předpisy lze posoudit v přezkumném řízení (§ 174 odst. 2 zákona č. 500/2014 Sb., správní řád).



Ing. Václav Býček v.r.
vedoucí odboru dopravy

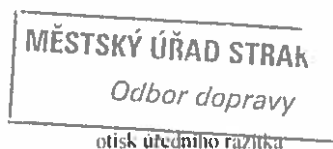

Příloha:

situace DIO orazítovaná Policií ČR 1x

Obdrží:

OMEXOM GA Energo, s.r.o., Na Střilně 1928/8, Bolevec, 323 00 Plzeň
Policie ČR-KŘ, DI Strakonice, Na Ohradě 1067, 386 01 Strakonice (č.j. KRPC-157210-1/ČJ-2017-020706)
vlastní

1x na úřední desku Městský úřad Strakonice, kancelář tajemníka, Velké náměstí 2,
386 21 Strakonice

1x na úřední desku Úřadu městyse Čestice, Čestice 1, 387 19, Čestice

Toto opatření obecné povahy vč. přílohy, musí být vyvěšeno nejméně po dobu 5 dnů na úřední desce Městského úřadu Strakonice a zároveň musí být po stejnou dobu zveřejněno MěÚ Strakonice způsobem umožňujícím dálkový přístup (pátý den po vyvěšení je den doručení, dnem vyvěšení je den vyvěšení na úřední desce MěÚ Strakonice).

Úřední deska:

Vyvěšeno dne:

Sejmuto dne:

.....
Razítko a podpis orgánu, který potvrzuje vyvěšení a sejmutí.

Dálkový přístup:

Zveřejněno dne:

Sejmuto dne:

.....
Razítko a podpis orgánu, který potvrzuje vyvěšení a sejmutí.

Toto opatření obecné povahy vč. přílohy, musí být vyvěšeno nejméně po dobu 5 dnů na úřední desce Městyse Čestice.

S potvrzeným datem vyvěšení a sejmutí bude opatření obecné povahy zasláno zpět Městskému úřadu Strakonice, odboru dopravy.


Úřední deska:

Vyvěšeno dne: 21.11.2014

Sejmuto dne:

.....
Razítko a podpis orgánu, který potvrzuje vyvěšení a sejmutí.



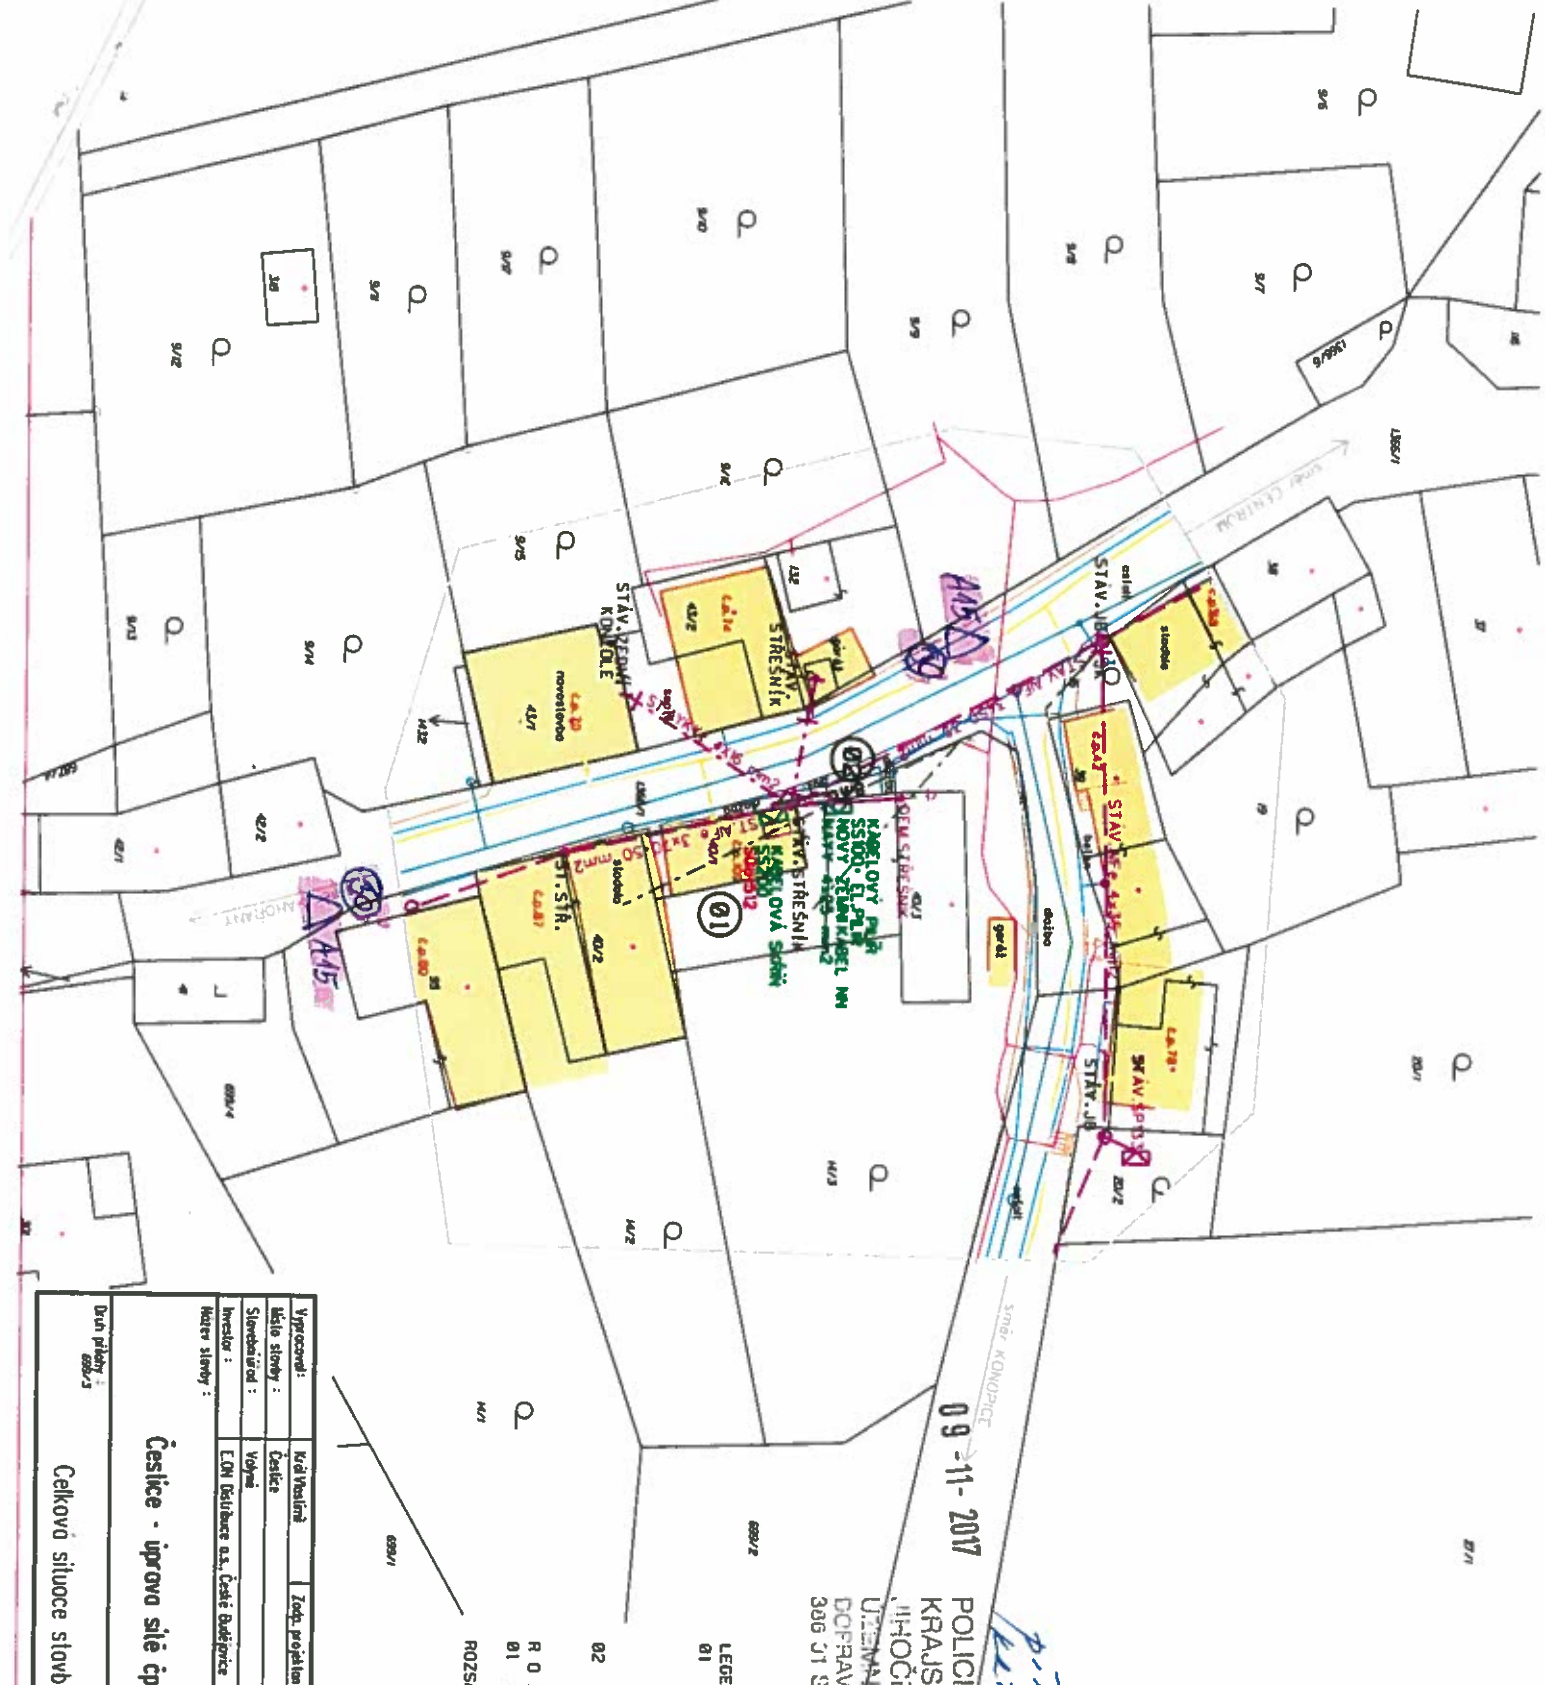

LEGENDA SÍTÍ	
[Green line]	NOVÝ ZEMNÍ KABEL NN
[Red line]	STAV. ZEMNÍ KABEL NN
[Blue line]	STAV. VĚKOVNÍ VEDENÍ NN
[Yellow line]	DEMONTÁŽ VĚKOVNÍHO VEDENÍ NN
[Purple line]	PLYNOVOD
[Light Blue line]	VODOVOD
[Dark Blue line]	KANALIZACE
[Pink line]	SPELŤOVACÍ VEDENÍ ČETN

STÁVAJÍCÍ INŽENÝRSKÉ S
ZAKRESLENÝ POUZE OR
ZAHÁJENÍM PRÁCI NUTI
NO

příloha k ep. 1
122-133-2017-101-101-002-00202

POLICE ČESKÉ REPUBLIKY
KRAJSKÉ ŘEDITELSTVÍ POLICIE
JIHOČESKÉHO KRAJE
ÚZEMNÍ ODBOR STRAKONICE
DOPRAVNÍ INSPEKTORÁT
306 01 STRAKONICE, NA OHRADĚ 1007

LEGENDA	
01	STÁVAJÍCÍ STŘESNÍK PRŮM. 76I PRO VĚST NOVĚ DO NOVÉ KABELOVÉ SKŘÍNEK SS 2900, VYVĚST ELEKTROMĚRNOVÝ ROZVODČI, VÝHĚNA UZEMNĚNÍ OMEZOVACÍ PŘEPĚTI,
02	OSADIT KABELOVÝ PÍLŘ SS 180, UKONČIT NAV. ELEKTROMĚRNOVÝ ROZVODČI,
R O Z S - A H R E S E N Í	
01	KABELOVÉ VEDENÍ 0,4 KV
02	ROZSAH DEMONTOVANÉHO ZARIZENÍ, ZÁVĚSNÝ KABEL NN

Provedené soustava : 1M - 3FK - 50Hz, 230V/100V
Ochrana před nebezpečným dotyčením osobních částí :
NM - automatickým odpojením od zdroje TN-C
Návrhová oblast : M5

Výpracoval :	Karel Veselý	Zodp. projektant :	Barbora Blah
Klient stovky :	Česlice		
Stavba / lokalita :	Vojvna		
Investor :	EDN Distribution a.s., České Budějovice		
Objekt stovky :		Číslo stovky :	03X0002/291
		Formát výřezu :	2xM
		Návrh autorů :	možná, dpj
		Datum :	březen 2017
		Meritka :	1:500
		Číslo výřezu :	C2
		Číslo výřadu :	

Česlice - úprava sítě čp. 43

Celková situace stovky